


TALEGO



NOVO CONCEITO EM ARMÁRIOS VESTIÁRIOS
NUEVO DISEÑO EN ROPEROS

VESTIÁRIOS/ROPEROS
CACIFOS/TAQUILLAS
ESPECIAIS/ESPECIALES

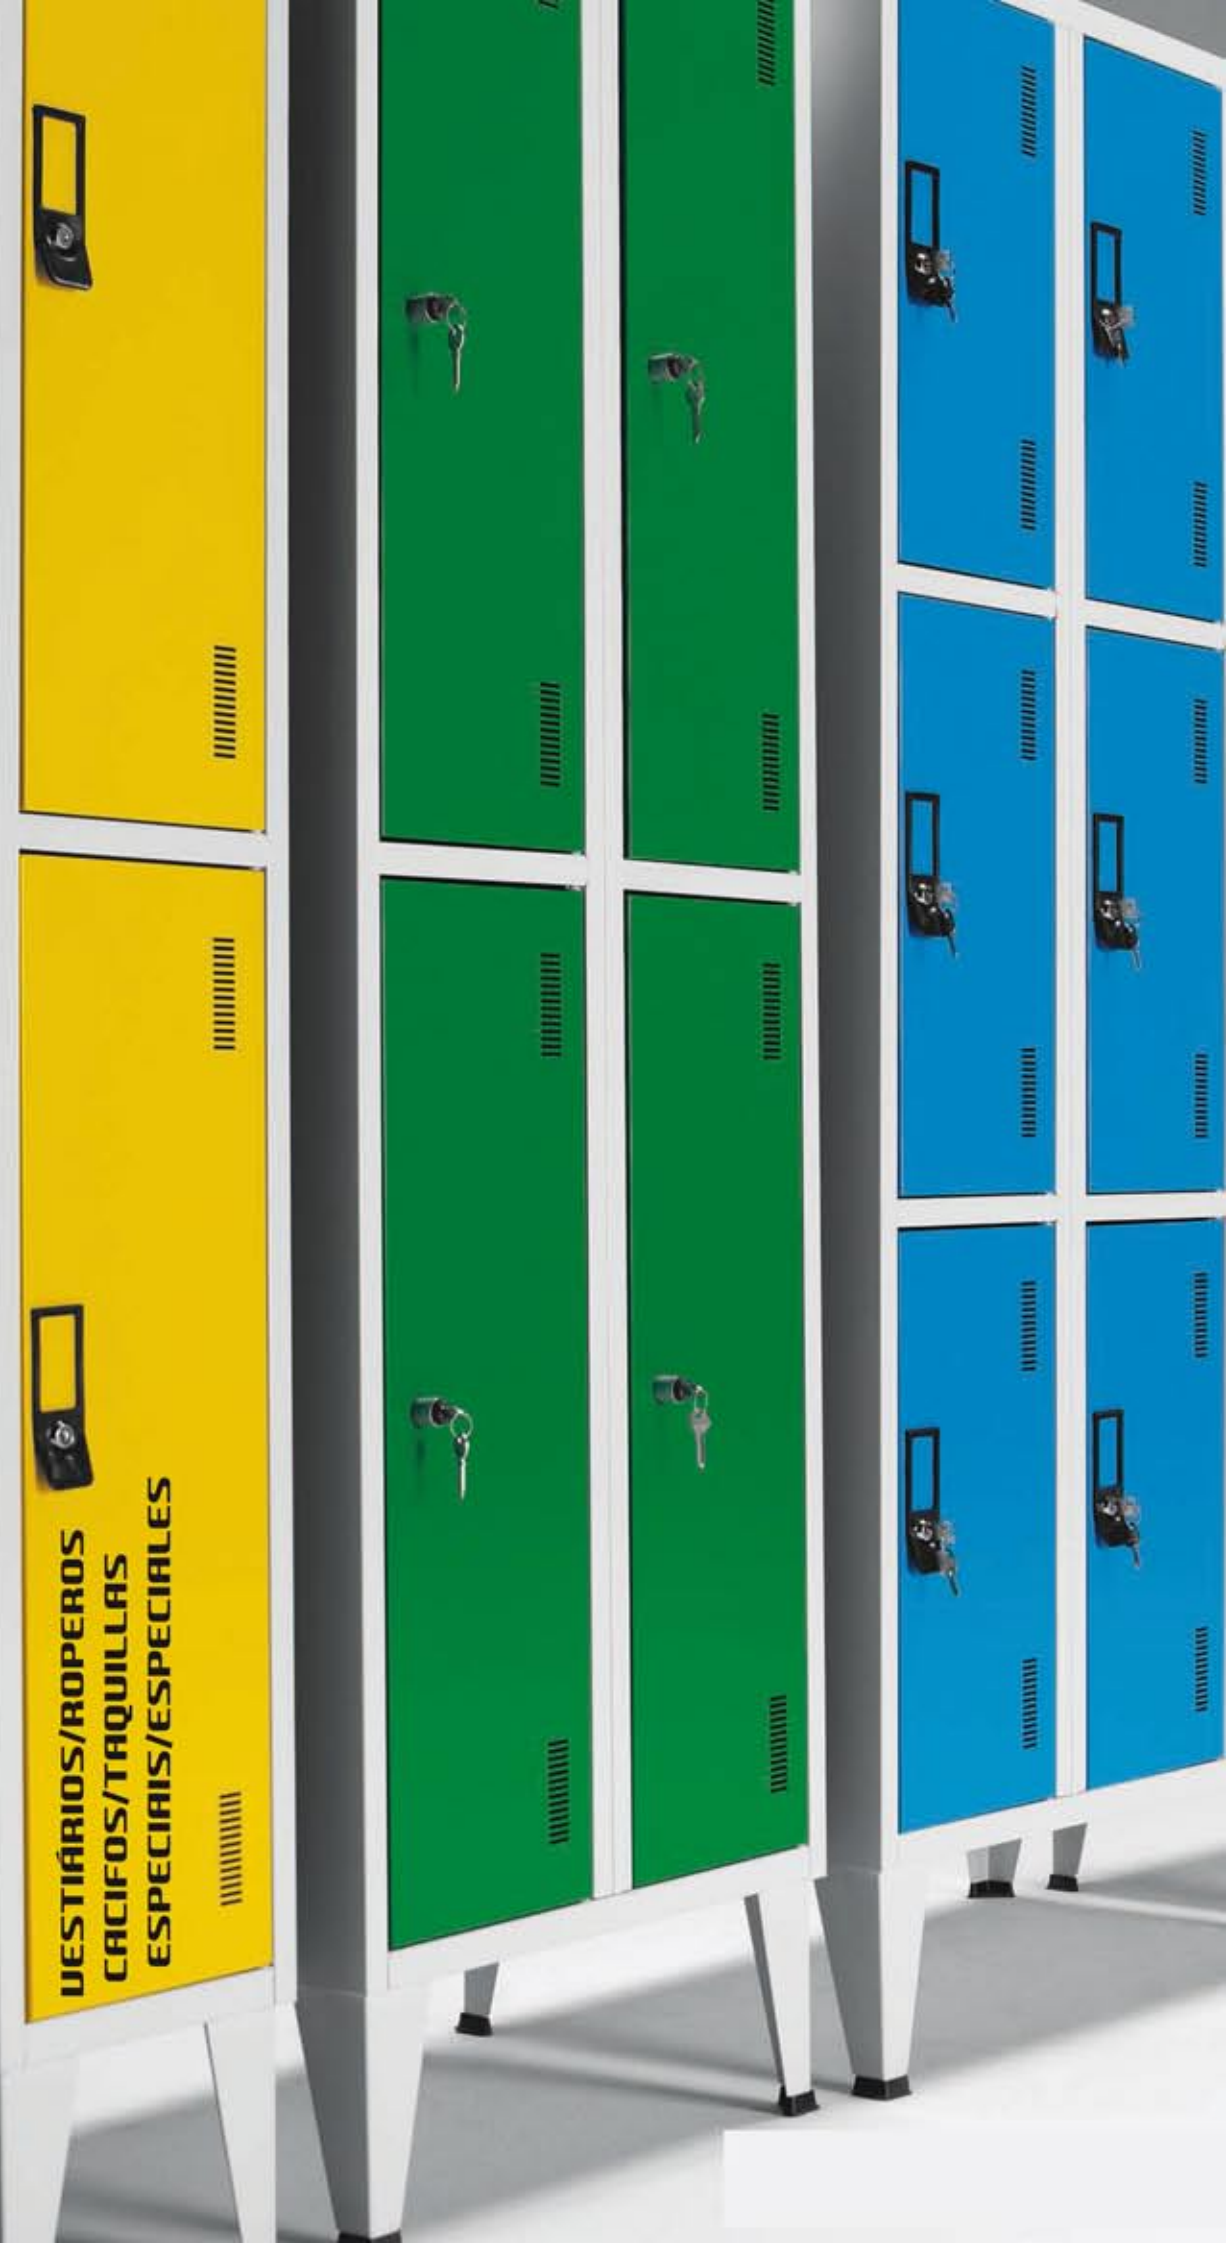

VESTIÁRIOS/ROPEROS



Estrutura em chapa de aço de 0,8mm
 Portas reforçadas
 Dobradiças ocultas
 Ventilação frontal
 Fechadura com duas chaves
 Cabide
 Varão para cruzetas
 Toalheiro
 Suporte para guarda-chuva
 Apara-Pingos
 Não necessita de montagem

Estrutura em chapa de acero de 0,8mm
 Puertas reforzadas
 Bisagras ocultas
 Ventilación delantera
 Cerradura con dos llaves
 Perchero
 Barra para perchas
 Toallero
 Soporte para paraguas
 Deposito recoge agua
 No necesita montaje



VESTIÁRIOS / ROPEROS						
Código	CE	CP	Largura Ancho	Fundo Fondo	Altura Alto	Portas Puertas
0101.10			300	400	1700	1
0102.10			600	400	1700	2
0103.10			900	400	1700	3
0101.20			300	500	1700	1
0102.20			600	500	1700	2
0103.20			900	500	1700	3


SOBREPOSTOS / ALTILLOS						
Código	CE	CP	Largura Ancho	Fundo Fondo	Altura Alto	Portas Puertas
0158.01			300	400	500	1
0159.01			300	500	500	1

TECTO INCLINADO / TECHO INCLINADO						
Código	CE	Largura Ancho	Fundo Fondo	Altura Alto	Portas Puertas	
0150.01		300	400	250	1	
0150.02		600	400	250	2	
0150.03		900	400	250	3	
0151.01		300	500	250	1	
0151.02		600	500	250	2	
0151.04		900	500	250	3	


SOCOS / ZÓLACOS						
Código	CE	Largura Ancho	Fundo Fondo	Altura Alto	Portas Puertas	
0155.01		300	400	100	1	
0155.02		600	400	100	2	
0155.03		900	400	100	3	
0156.01		300	500	100	1	
0156.02		600	500	100	2	
0156.04		900	500	100	3	

BANCOS / BANCOS						
Código	CE	Largura Ancho	Fundo Fondo	Altura Alto	Portas Puertas	
0157.01		300	800	450	1	
0157.03		600	800	450	2	
0157.04		900	800	450	3	


CE Cor da estrutura / color de la estructura
 CP Cor das portas / color de las puertas

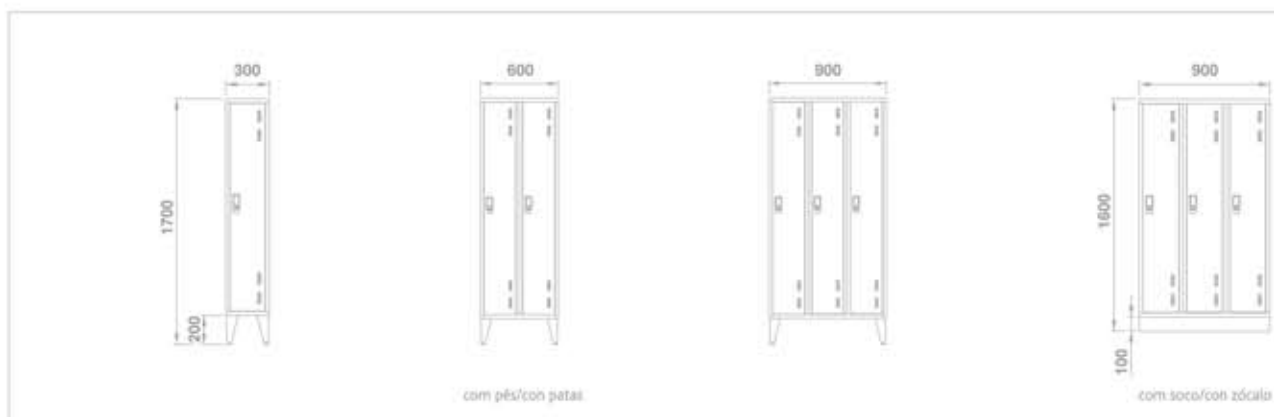


complementos

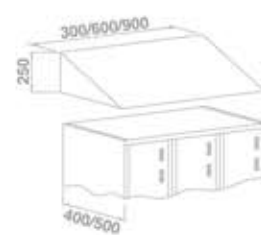


tectos inclinados/techos inclinados

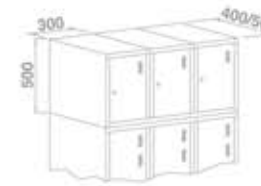

sobrepastos/altillos

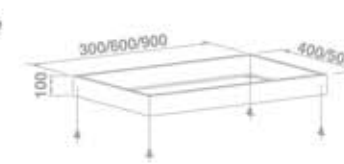

socos/zócalos

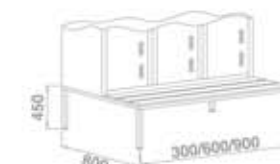

bancos/bancos

VESTIÁRIOS/ROPEROS



Estrutura em chapa de aço de 0,8mm
Portas reforçadas
Dobradiças ocultas
Ventilação frontal
Fechadura com duas chaves
Cabide
Varão para cruzetas
Toalheiro
Suporte para guarda-chuva
Apara-Pingos
Não necessita de montagem

Estructura en chapa de acero de 0,8mm
Puertas reforzadas
Bisagras ocultas
Ventilación delantera
Cerradura con dos llaves
Perchero
Barra para perchas
Toallero
Soporte para paraguas
Deposito recoge agua
No necesita montaje

VESTIÁRIOS / ROPEROS						
Código	CE	CP	Largura Ancho	Fundo Fondo	Altura Alto	Portas Puertas
0111.10			300	500	1900	1
0112.10			600	500	1900	2
0113.10			900	500	1900	3
0114.10			450	500	1900	1
0115.10			900	500	1900	2


SOBREPOSTOS / ALTILLOS						
Código	CE	CP	Largura Ancho	Fundo Fondo	Altura Alto	Portas Puertas
0159.01			300	500	500	1
0159.02			450	500	500	1

TECTO INCLINADO / TECHO INCLINADO						
Código	CE	CP	Largura Ancho	Fundo Fondo	Altura Alto	Portas Puertas
0151.01			300	500	250	1
0151.02			600	500	250	2
0151.03			450	500	250	1
0151.04			900	500	250	2/3

SOCOS / ZÓCALOS						
Código	CE	CP	Largura Ancho	Fundo Fondo	Altura Alto	Portas Puertas
0156.01			300	500	100	1
0156.02			600	500	100	2
0156.03			450	500	100	1
0156.04			900	500	100	2/3

BANCOS / BANCOS						
Código	CE	CP	Largura Ancho	Fundo Fondo	Altura Alto	Portas Puertas
0157.01			300	800	450	1
0157.02			450	800	450	3
0157.03			600	800	450	1
0157.04			900	800	450	2/3

CE Cor da estrutura / color de la estructura
CP Cor das portas / color de las puertas

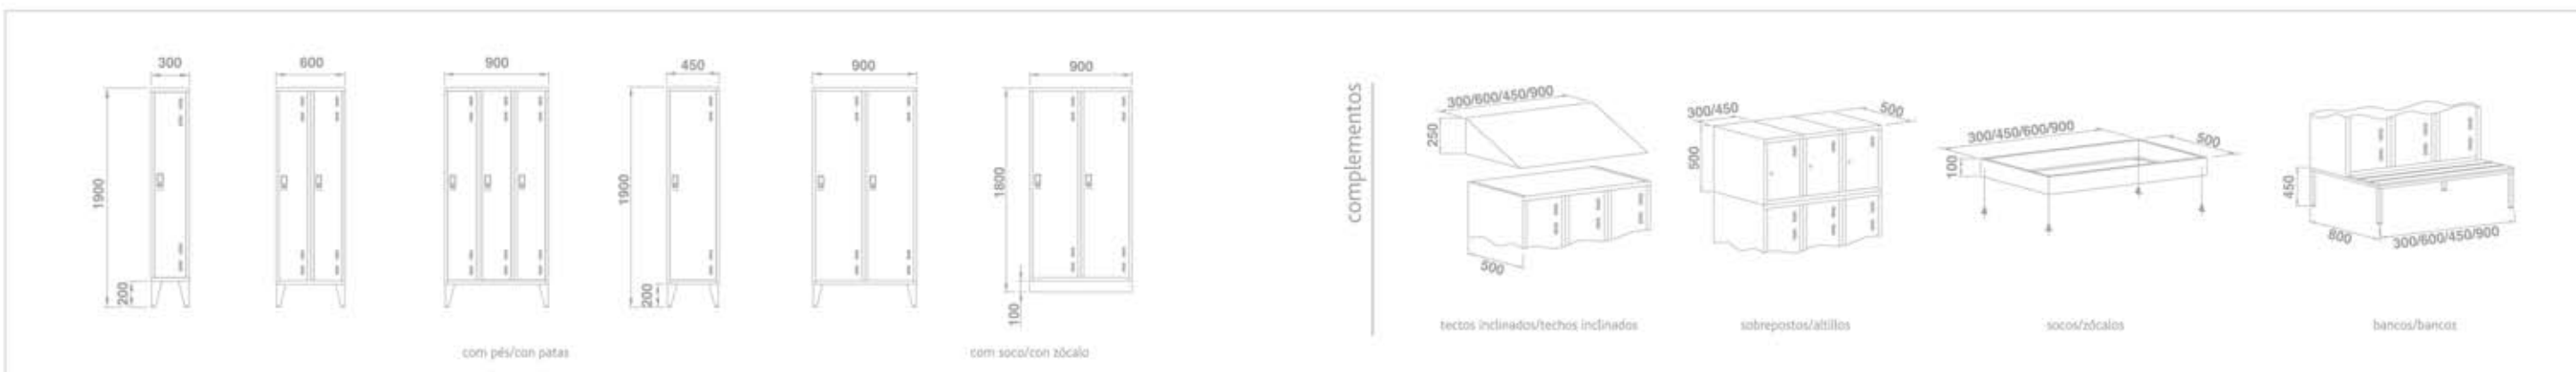

VESTIÁRIOS/ROPEROS



Estrutura em chapa de aço de 0,8mm
Portas reforçadas
Dobradiças exteriores
Ventilação frontal
Fechadura com duas chaves
Varão para cruzetas
Não necessita de montagem

Estructura en chapa de acero de 0,8mm
Puertas reforzadas
Bisagras exteriores
Ventilación delantera
Cerradura con dos llaves
Barra para perchas
No necesita montaje


VESTIÁRIOS / ROPEROS						
Código	CE	CP	Largura Ancho	Fundo Fondo	Altura Alto	Portas Puertas
0120.01			400	500	1900	2
0121.01			775	500	1900	4
0122.01			1150	500	1900	6

TECTO INCLINADO / TECHO INCLINADO						
Código	CE	Largura Ancho	Fundo Fondo	Altura Alto	Portas Puertas	
0153.04		400	500	250	2	
0153.05		775	500	250	4	
0153.06		1150	500	250	6	

SOCOS / ZÓLACOS						
Código	CE	Largura Ancho	Fundo Fondo	Altura Alto	Portas Puertas	
0156.05		400	500	100	2	
0156.06		775	500	100	4	
0156.07		1150	500	100	6	

BANCOS / BANCOS						
Código	CE	Largura Ancho	Fundo Fondo	Altura Alto	Portas Puertas	
0157.06		400	800	450	2	
0157.07		775	800	450	4	
0157.08		1150	800	450	6	

CE Cor da estrutura / color de la estructura
CP Cor das portas / color de las puertas

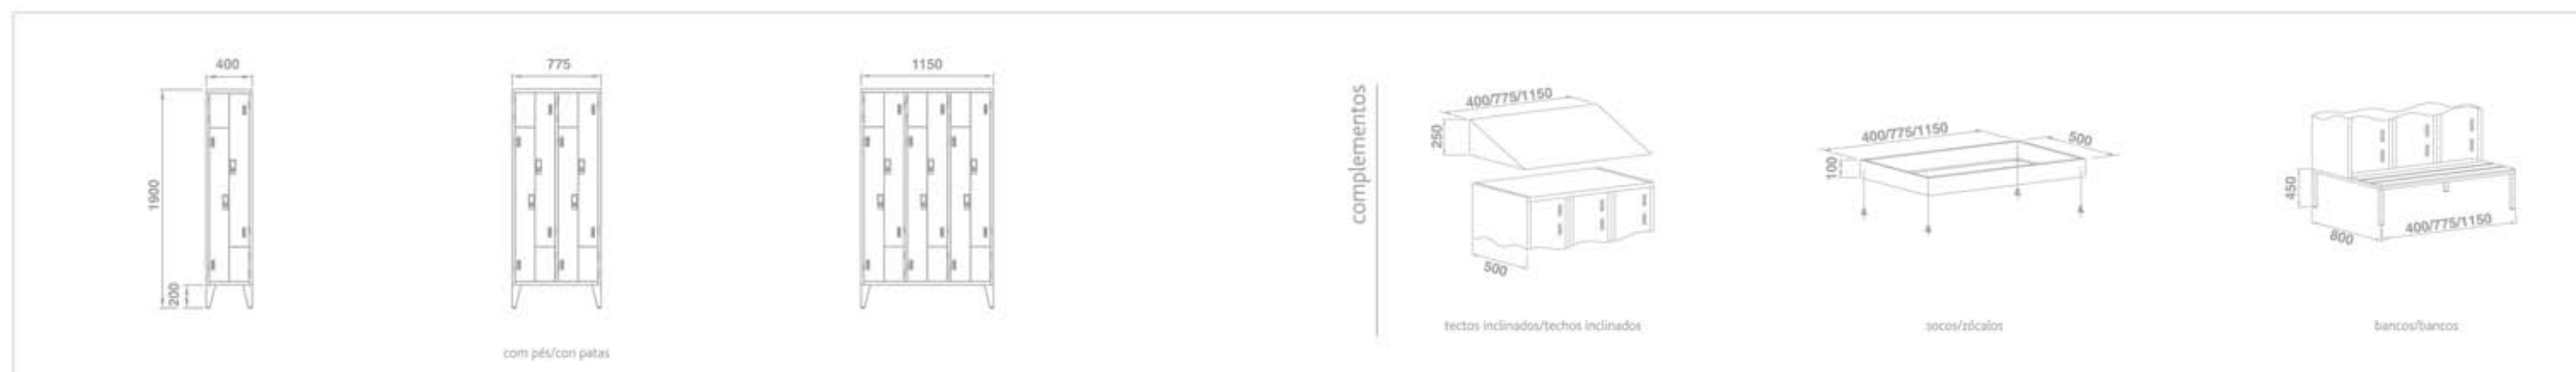


CACIFOS/TAQUILLAS



Estrutura em chapa de aço de 0,8mm
 Portas reforçadas
 Dobradiças ocultas
 Ventilação frontal
 Fechadura com duas chaves
 Cabide
 Toalheiro
 Não necessita de montagem

Estructura en chapa de acero de 0,8mm
 Puertas reforzadas
 Bisagras ocultas
 Ventilación delantera
 Cerradura con dos llaves
 Perchero
 Toallero
 No necesita montaje

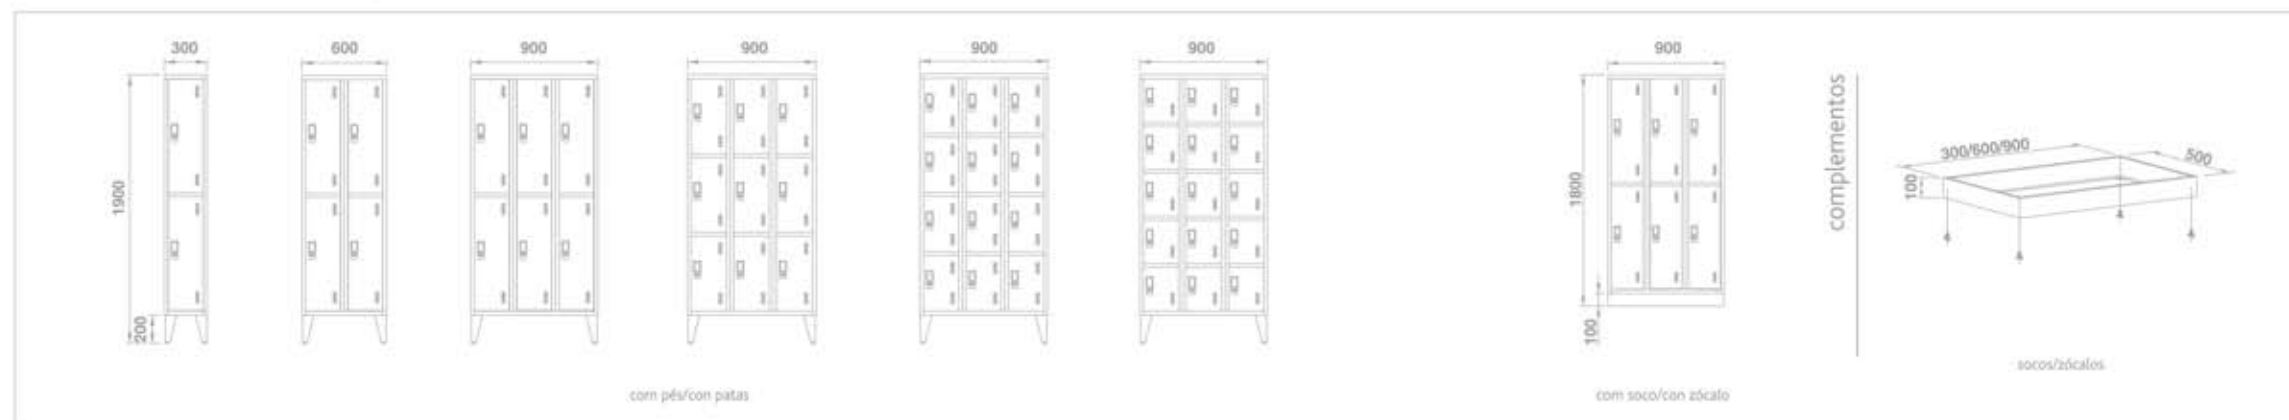

CACIFOS / TAQUILLAS						
Código	CE	CP	Largura Ancho	Fundo Fondo	Altura Alto	Portas Puertas
0105.10			300	500	1900	2
0106.10			600	500	1900	4
0107.10			900	500	1900	6
0108.10			900	500	1900	9
0109.10			900	500	1900	12
0110.10			900	500	1900	15

SOCOS / ZÓCALOS					
Código	CE	CP	Largura Ancho	Fundo Fondo	Altura Alto
0156.01			300	500	100
0156.03			600	500	100
0156.04			900	500	100

CE Cor da estrutura / color de la estructura
 CP Cor das portas / color de las puertas



500x550x2080 alt.



Prateleira amovível para correspondência
Bandeja móvel para correo



Suporte para cintos
soporte para cinturones



1000x550x2080 alt.




1000x550x2080 alt.




Cabides fixos e deslizantes
Percheros fijos y deslizantes




Armários especiais para as forças armadas
Armarios especiales para las fuerzas armadas
600x530x1940 alt.

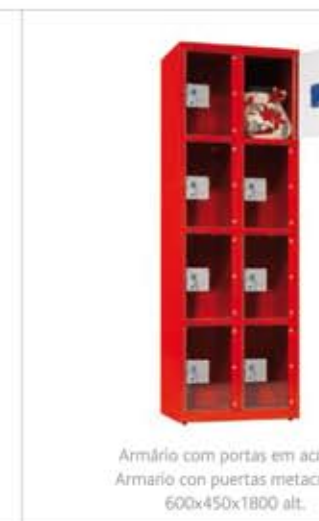

Armário com portas em acrílico
Armario con puertas metacrilato
600x450x1800 alt.

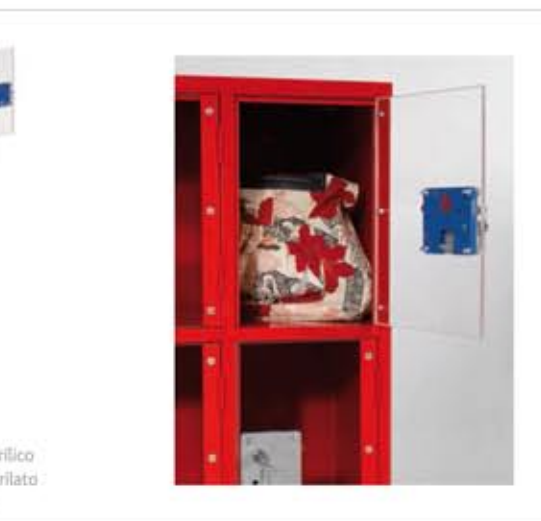

Armário de abertura simultânea
Armario de apertura simultânea
900x450x1850 alt.

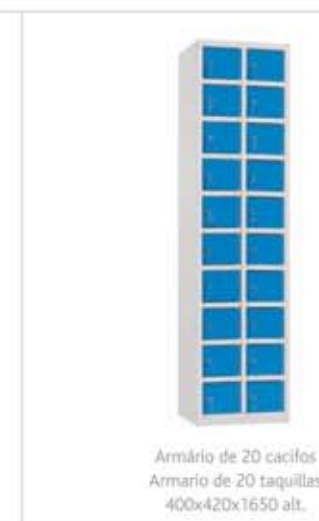

Armário de 20 cacifos
Armario de 20 taquillas
400x420x1650 alt.



Armário de 30 cacifos
Armario de 30 taquillas
600x420x1650 alt.



Armário p/ produtos de limpeza
Armario p/ productos de limpieza
- 1000x420x1950 alt.



Armário c/ portas ventiladas
Armario c/ puertas de ventilación delantera
- 800x420x1600 alt.
- 1000x420x1950 alt.

MATERIAIS / MATERIALES

- a) Chapa de aço laminada a frio DC01 segundo a norma europeia EN10130
Chapa de acero laminada en frio DC01 según la norma europea EN10130
- b) Chapa de aço inoxidável AISI-304 laminada a frio segundo a norma EN10088-2
Chapa de acero inoxidable AISI-304 según la norma EN10088-2

CARACTERÍSTICAS / CARACTERÍSTICAS

Chapa de aço com espessuras de 0,8mm para a estrutura e 2,0mm para os pés
Chapa de acero con espesores de 0,8mm para la estructura y 2,0mm para las patas
Pintura epoxy poliéster polimerizado a 180°C após desengorduramento e fosfatação amorfa
Pintura epoxy poliéster polimerizado a 180°C después de un proceso de desengrase y fosfatación amorfa



Tecto inclinado
Techo inclinado



Sobreposto
Atillo



Pés
Pies



Roda pé
Zócalo



Bancos individuais
Bancos individuales

BANCOS INDIVIDUAIS / BANCOS INDIVIDUALES					
Código	CE	CP	Largura Ancho	Fundo Fondo	Altura Alto
0157.20			300	350	470
0157.21			450	350	470
0157.22			600	350	470
0157.23			900	350	470
0157.24			1200	350	470

FECHADURAS PARA ARMÁRIOS SOBREPOSTOS
CERRADURAS PARA TAQUILLAS

(02) Trinco para aloquete Pasador para candado	(03) Fechadura para aloquete Cerradura para candado	(04) Fechadura para aloquete metálica Cerradura para candado metálica	(05) Fechadura de combinação (roleta) Cerradura de combinación (ruleta)
(06) Fechadura de moeda com cilindro intercambiável Monedero con cilindro intercambiable	(07) Fechadura de moeda com caixa de recolha e cilindro intercambiável Monedero con cajetin de deposito y cilindro intercambiable	(11) Puxador em PVC com chave Tirador en PVC con llave	(12) Fechadura de segredo electrónica Cerradura de combinación electrónica
(01) Fechadura com chave Cerradura de llave	(08) Um ponto Un punto	(09) Dois pontos Dos puntos	(10) Três pontos Tres puntos



COR STANDARD / COLOR ESTANDARD - RAL 7035

CORES OPCIONAIS / COLORES OPCIONALES



(36)
Vermelho - RAL 3002
Rojo - RAL 3002



(32)
Azul Claro - RAL 5012
Azul Claro - RAL 5012



(26)
Verde - RAL 6029
Verde - RAL 6029



(45)
Amarelo - RAL 1021
Amarillo - RAL 1021

OUTRAS CORES SOB CONSULTA / OTRAS COLORES DISPONIBLES BAJO CONSULTA